
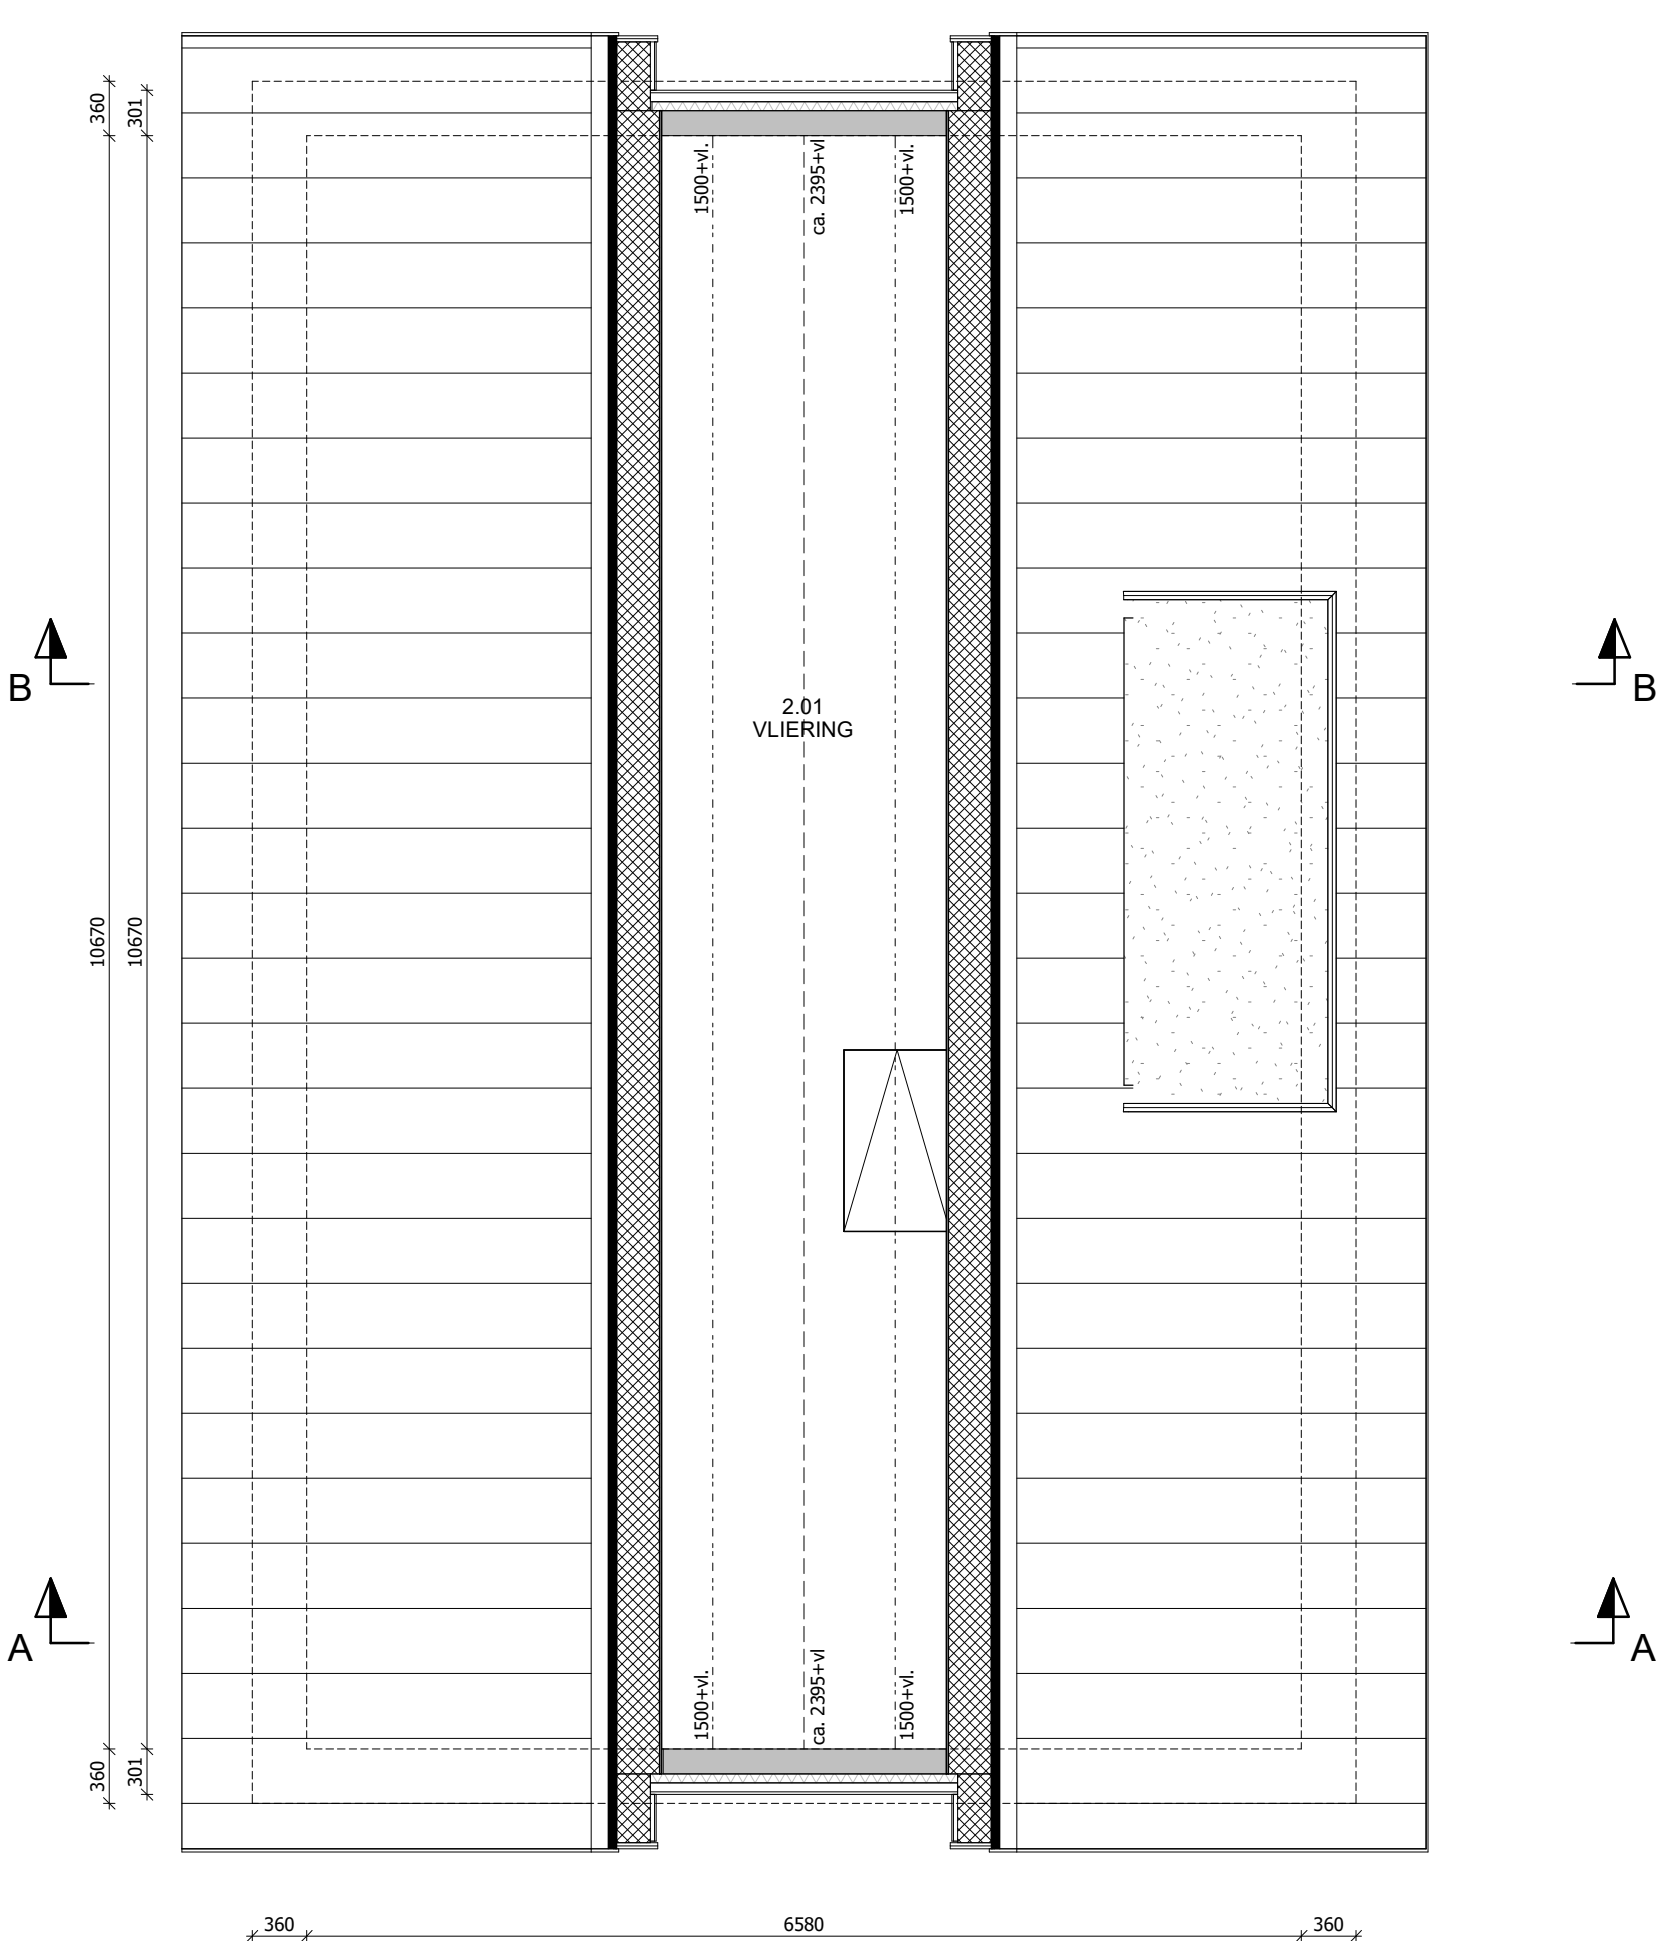
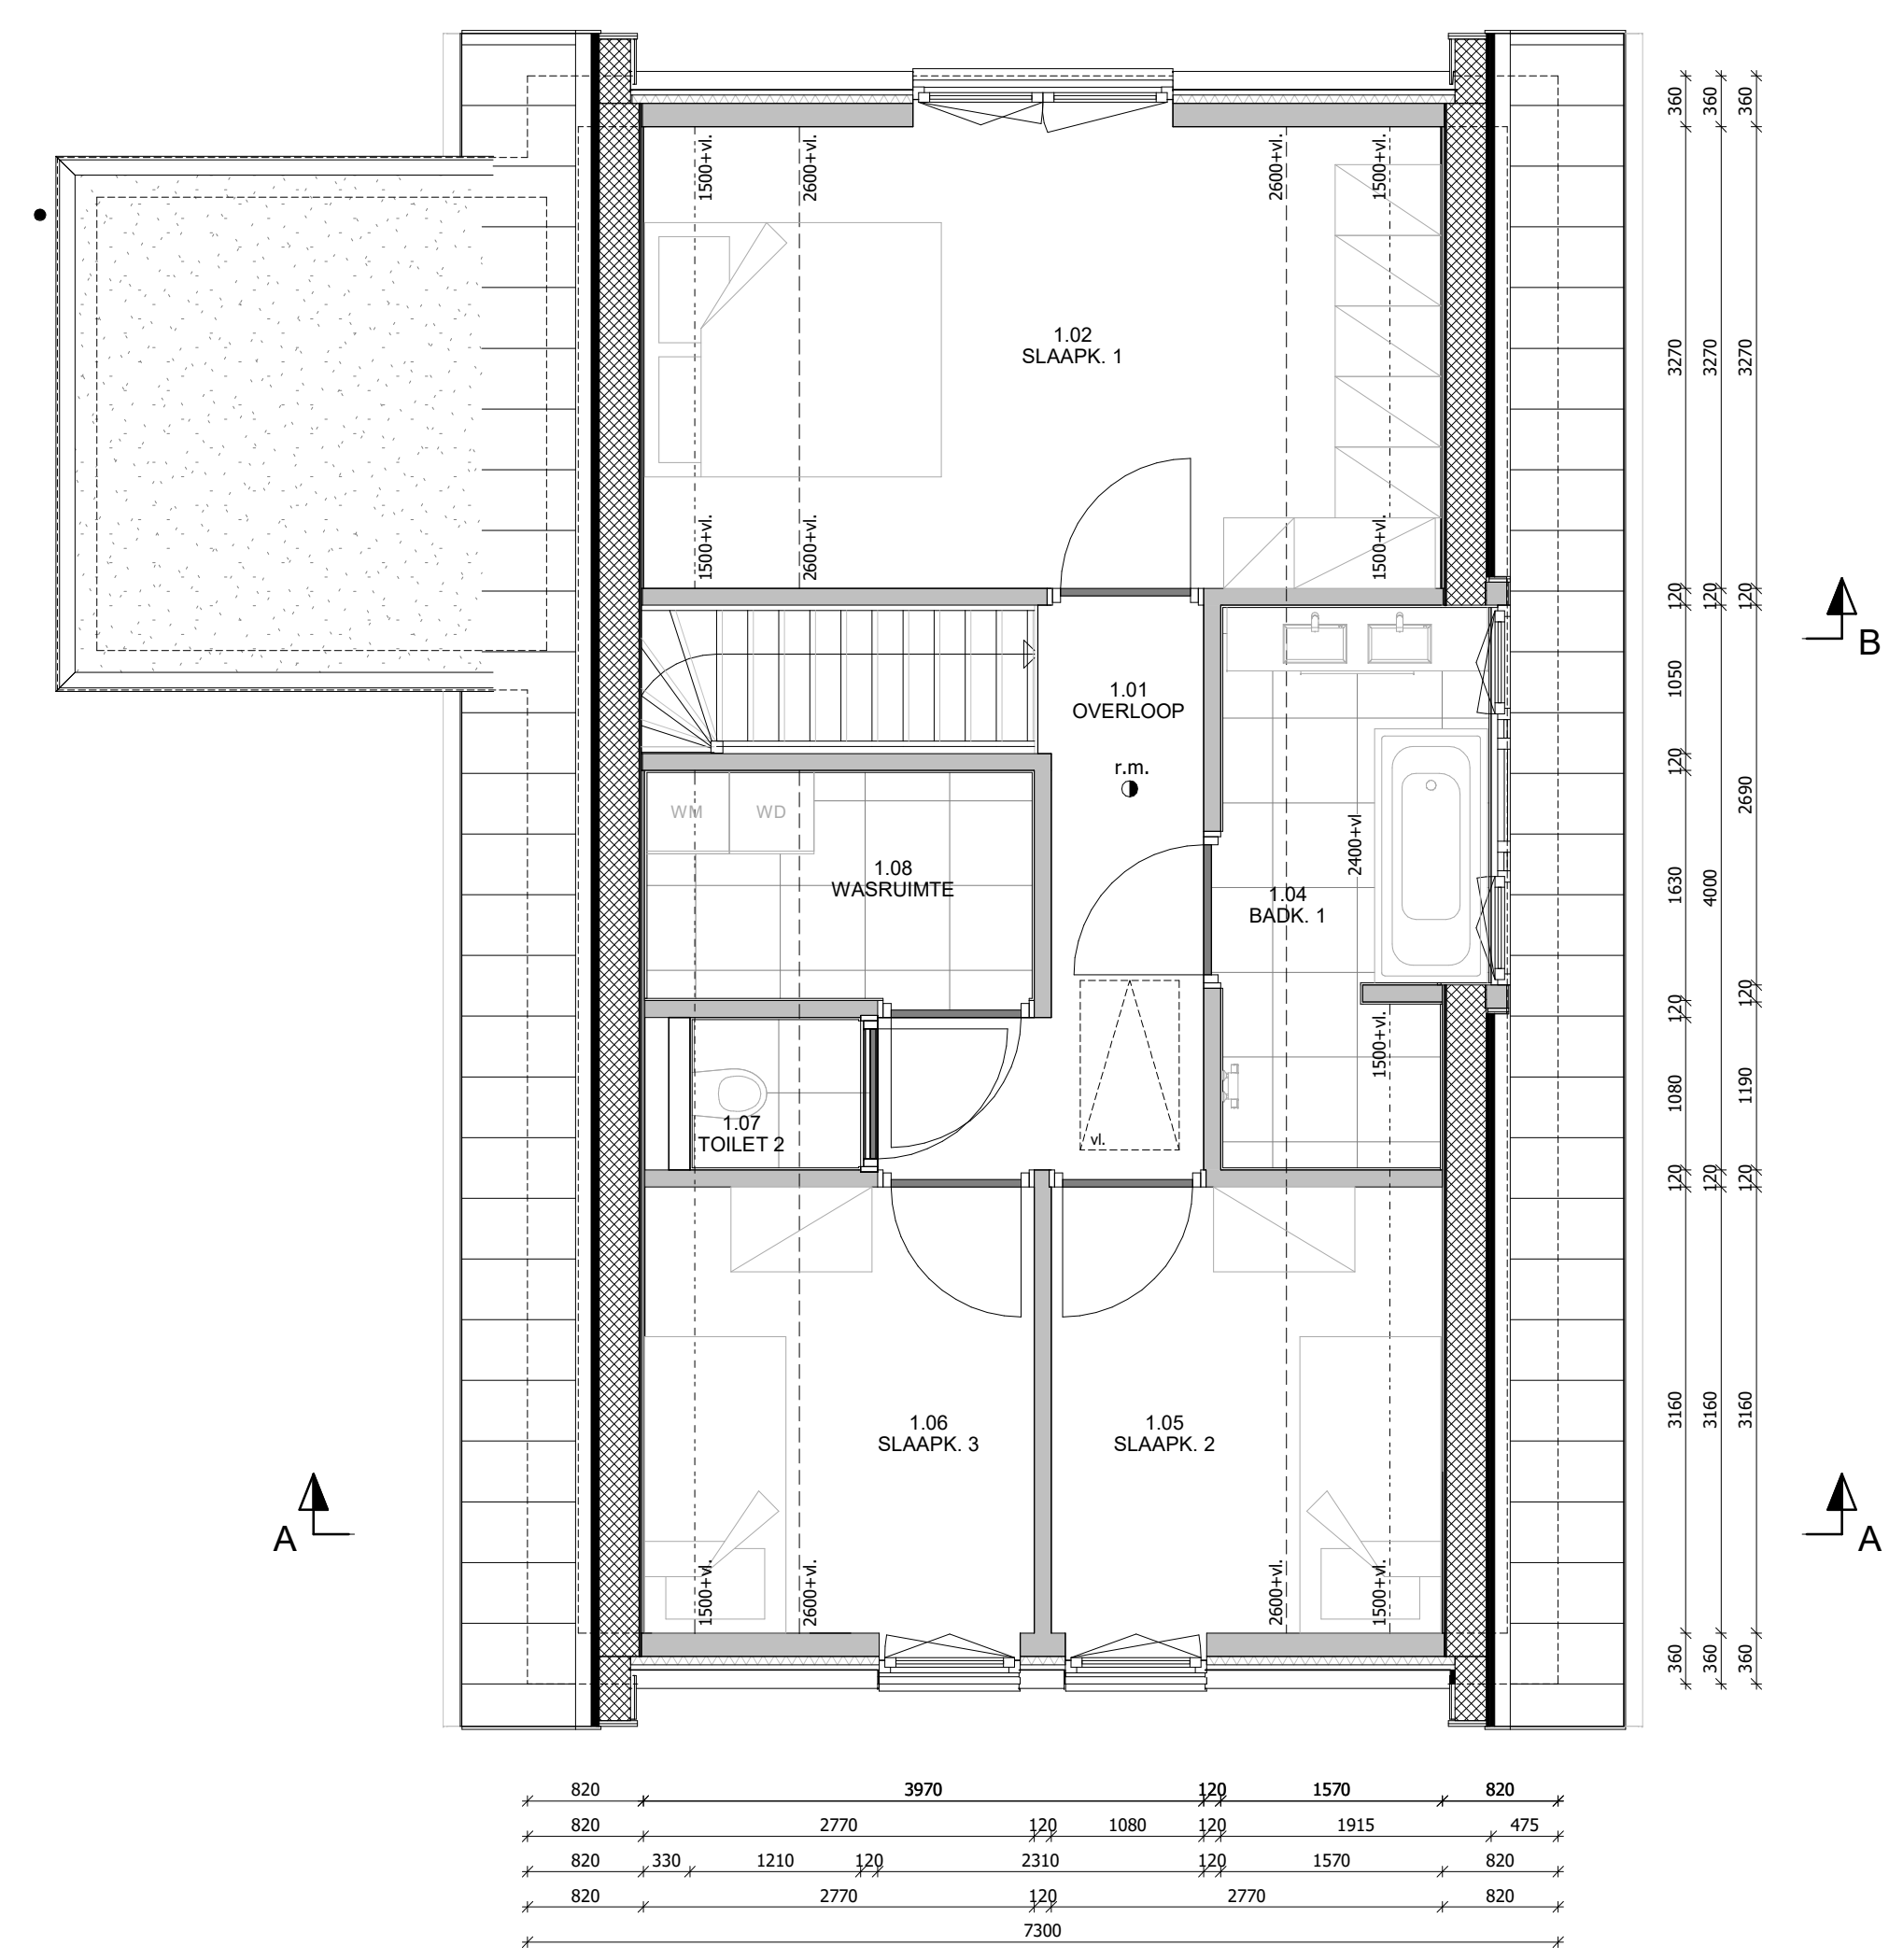
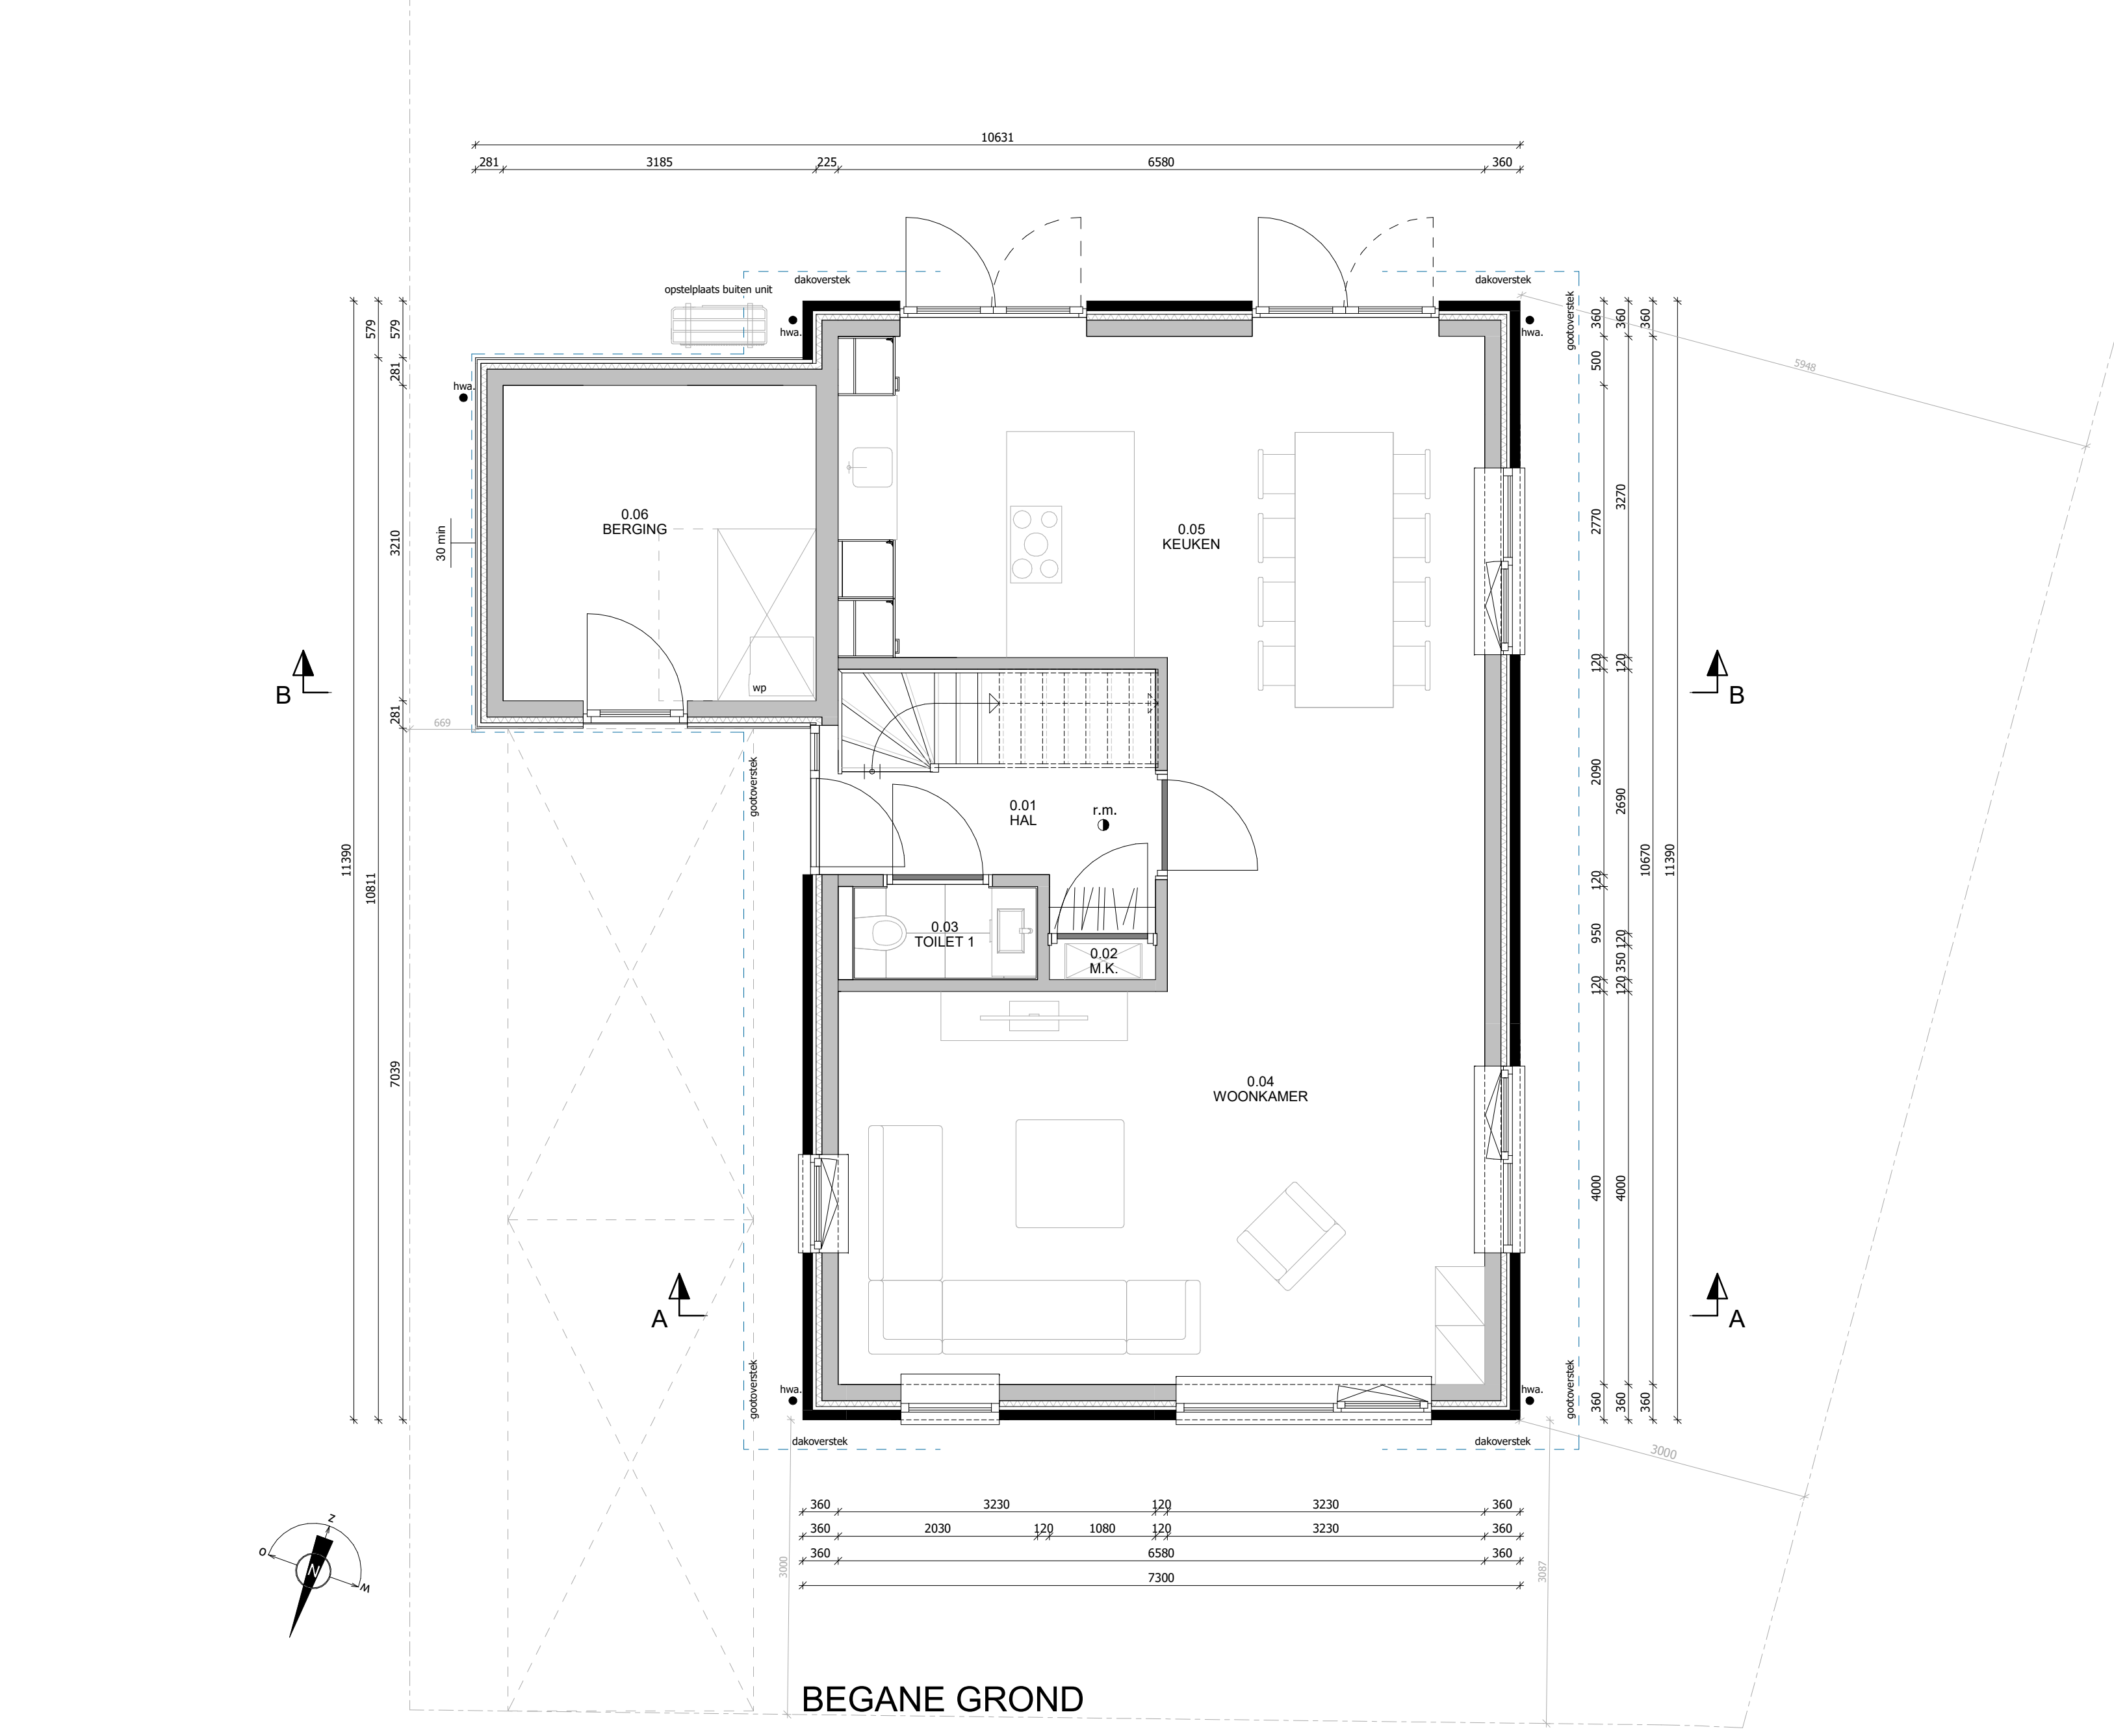
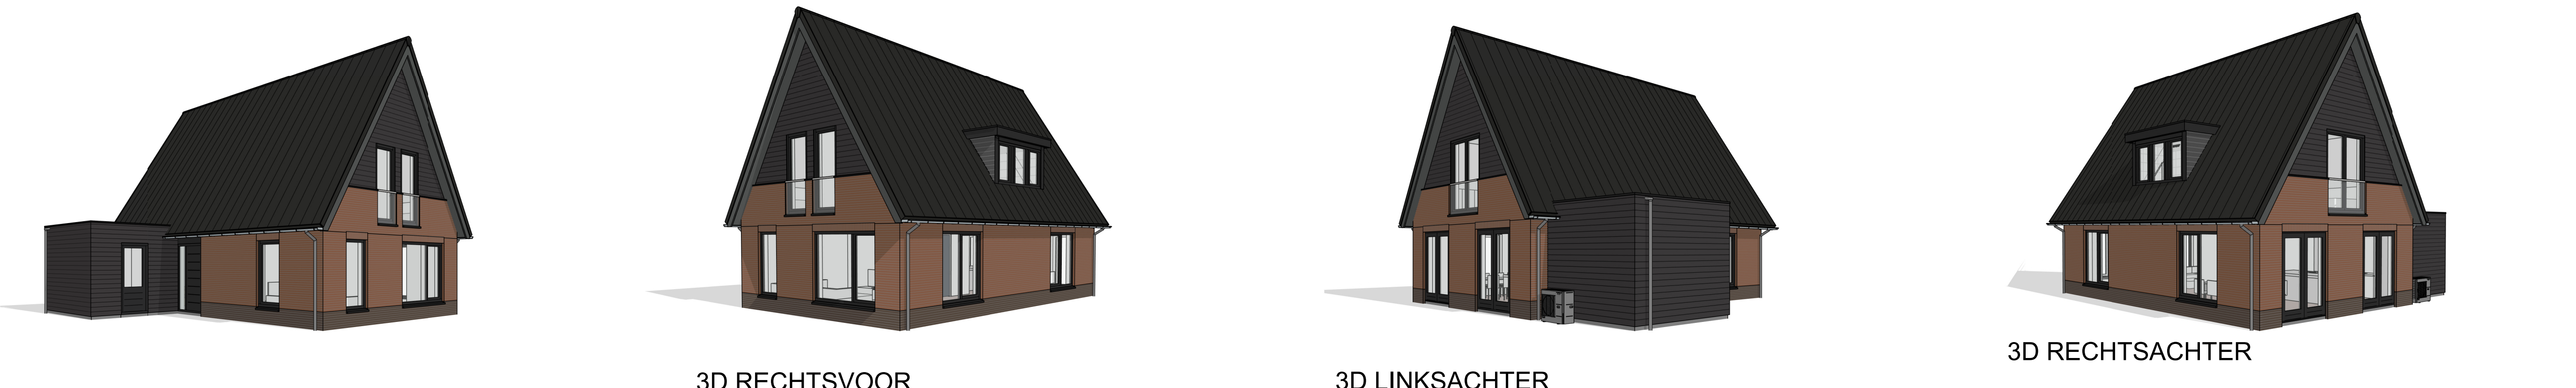


pr-varianten conform BENG 3 berekening
① > maatregelen en andere veiligheidsmaatregelen conform NEN 5008 (brand) en NEN 5069 (seismische veiligheid)
② > brandveiligheidsmaatregelen conform NEN 5008 (brand) en NEN 5069 (seismische veiligheid)
③ > brandveiligheidsmaatregelen conform NEN 5008 (brand) en NEN 5069 (seismische veiligheid)

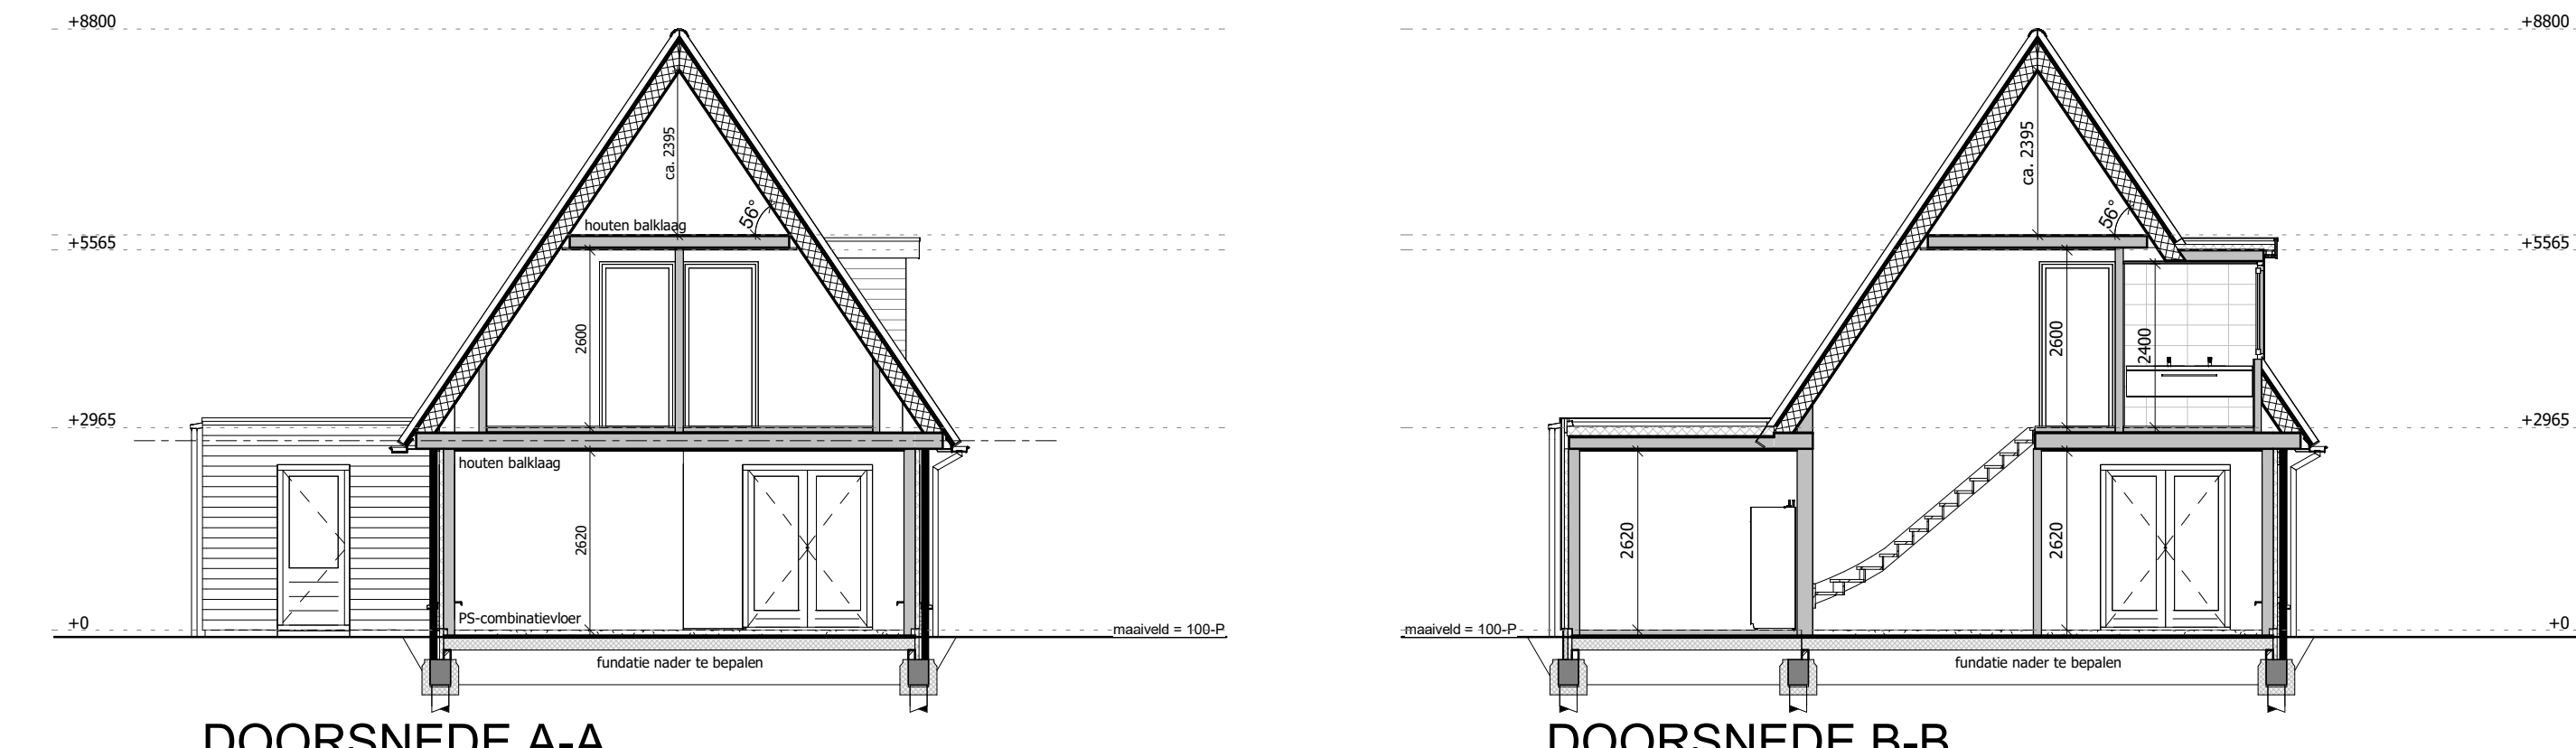

HET BOUWEN MOET GESCHIEDEN CONFORM HET RESULTAAT VAN DE TOEGANGELIJKHEIDSONDERZOEKEN INCLUSIEF DE HIERIN AANGEBRACHTTE WISSELS.

GEZONDHEID: AFD. 4.3
• Bescherming tegen geluid van buiten volgens BBL § 4.3.1
• Bescherming tegen geluid van binnenvoertrucks volgens BBL § 4.3.2
DUURZAAMHEID: AFD. 4.4
• Energiezuinigheid volgens BBL § 4.4.1
• Milieuzuinigheid volgens BBL § 4.4.2
• Milieuzuinigheid volgens BBL § 4.4.3
• Milieuzuinigheid volgens BBL § 4.5.0

ALGEMEEN:
• Alle maatregelen moeten voor aanvang van de bouw door de aannemer c.q. de opdrachtgever worden goedgekeurd.
• Alle constructies volgens goedgekeurde berekening(en) en tekening(en).
• De plaats en het aantal noodverlichting bij gebreke moet door de constructeur worden bepaald, en dient te voldoen aan NEN 6102.
• De op tekening aangegeven situaties moeten met de uitvoering van de bouw overeenstemmen.
• De bouwkeuring aannemer is verantwoordelijk voor de keuze van toe te passen materialen en de daarbij behorende consequenties.
• Voor alle gegevens van Building Design Architectuur geldt het auteursrecht.
• Het is niet toegestaan de tekening te kopiëren, verspreiden of anderszins openbaar te maken.
• De installateur is verantwoordelijk voor de engineering en de uitvoering van de installatie conform de uitgangspunten die zijn opgenomen in de tekening van het BBL en de tekening(en).
• Het op tekening aangegeven ledigheidsplan is slechts ter indicatie.
• Bij bespreking van vloerconstructies moeten de peilstanden in het werk overtuigd worden aangegeven.
• In geval van het constateren van onjuistheden en/of het afwijken van de aangeleverde gegevens moet de uitvoering partij hiervan melding maken bij de opdrachtgever.

LEGENDA:
• gemeentebestuur / school meubelwerk
• binnenvoertrucks
• binnenvoertrucks
• vuurwerk
• licht schiedingswand
• betonnen
• houten
• niet tekenende (oplicht) rookmelder (volgens NEN 3095)

VRIJSTAANDE WONING, TE PLAN KOEPOORT STAVOREN

Building Design
ARCHITECTUUR
Het Spansel
Stationsstraat 37, 7622 LW Borne | 0547 38 40 77
www.buildingdesign.nl | info@buildingdesign.nl

Schaal: 1:50 / 1:100
Formaat: A0
Onderzet: Gevels, plattegronden, doorsneden
Datum: 08-11-2024
Gewijzigd: a: 29-01-2025

Bouwadres: KAVEL 16
Projectleider: MB
Getekend: MR
Werker:
Blad: DO16.1a

21-275

presolid
Home
Vorderweg 6, 7468 DC Enter | 0547 38 40 77
www.presolidhome.nl | info@presolidhome.nl

© BUILDING DESIGN ARCHITECTUUR BV